Стройгенплан

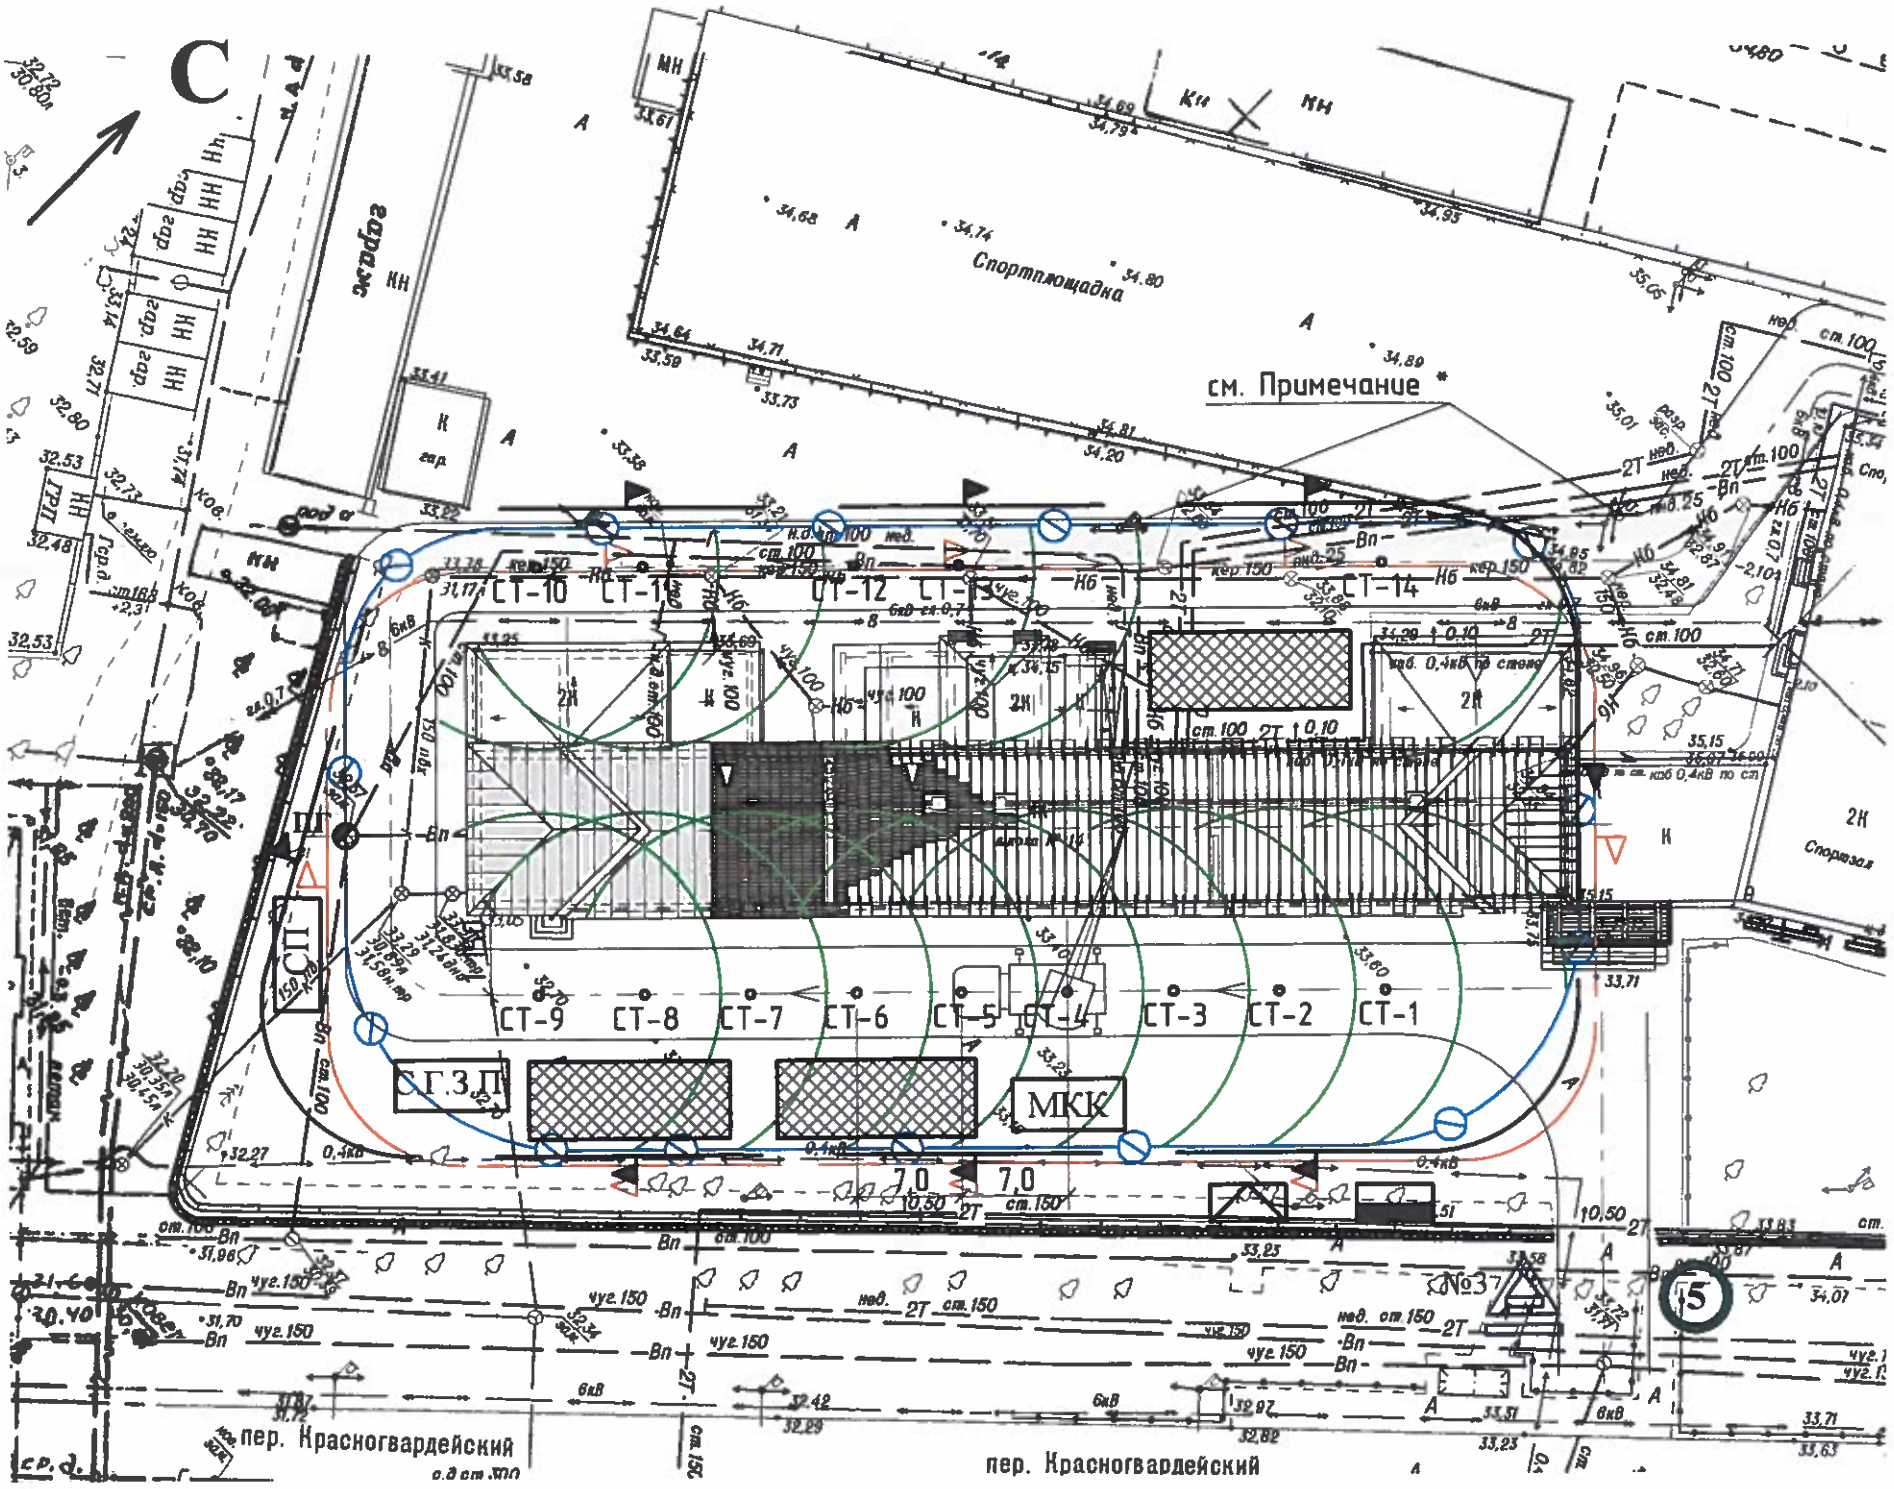

* Охранная зона ВЛ -0,4 кВ наружного освещения территории лицея состовляет 1,5м от крайнего провода до дороги по которой будет перемещатся автокран (согласно ГОСТ 12.1.051-90 «ССБТ. Электробезопасность. Расстояния безопасности в охранной зоне линий электропередачи напряжением свыше 1000 В»)

Зона работы крана КС 35714 К попадает в охранную зону ВЛ -0,4кВ наружного освещения территории.

Перед производством работ по капитальному ренонту кровли с использованием автокрана КС 35714 К главный инженер строительной организации (производящей эти работы) должен обратиться с письмом к владельцу сетей (МУП "Таганрогэнерго") о производстве работ в охранной зоне ВЛ-04,кВ и просьбой об открытии наряда-допуска на производство работ в охраной зоне. Производство работ автокраном КС 35714 К в охраной зоне должно производиться при полном снятии напряжения в сети.

СОГЛАСОВАНО

Взам. инв. №

Подл. и дата

Инв. № подл.